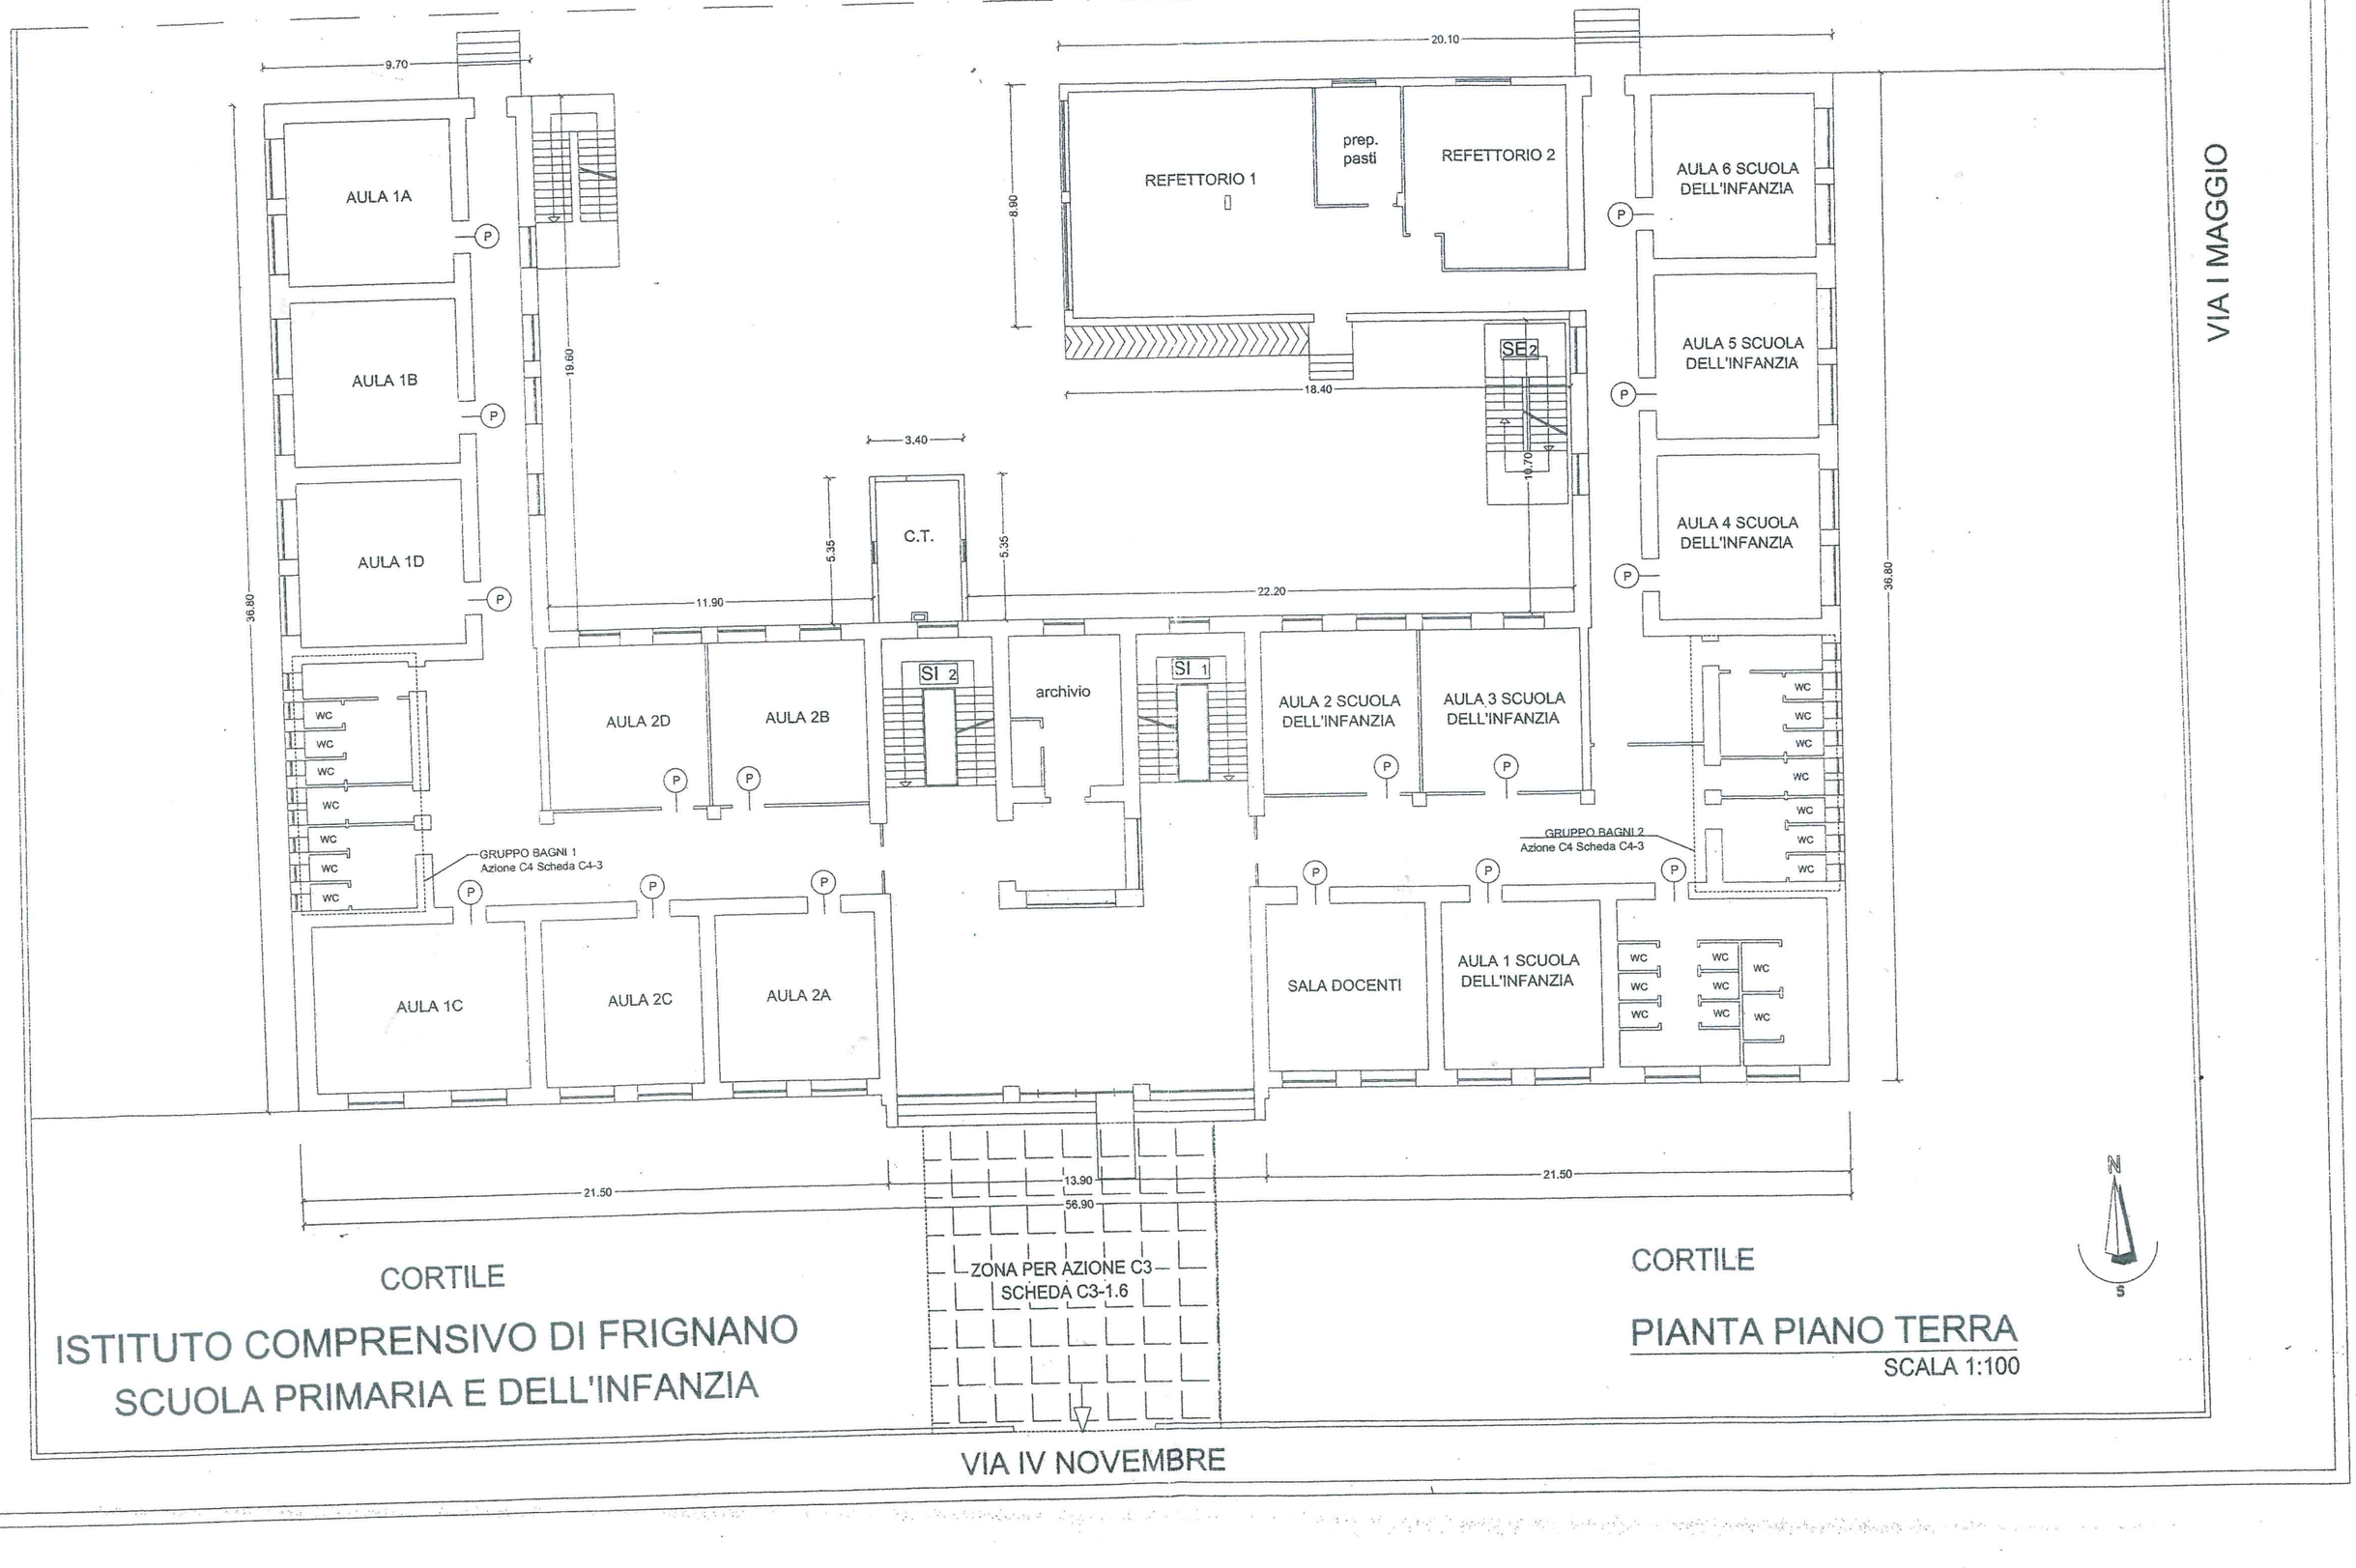

ISTITUTO COMPRENSIVO DI FRIGNANO
SCUOLA PRIMARIA E DELL'INFANZIA

PIANTA PIANO TERRA

SCALA 1:100