



 POR CAMPANIA FESR 2007/2013

 Adesione di G.R. n° 496 del 23/11/2013 (in BURC n° 73 del 23/12/2013) - Iniziativa di accelerazione della spesa

COMUNE DI FRIGNANO

 Provincia di Caserta

PROGETTO DEFINITIVO ED ESECUTIVO

 RISTRUTTURAZIONE, ADEGUAMENTO STRUTTURALE ED ANTISISMICO,

 ADEGUAMENTO ALLE NORME DI SICUREZZA E SUPERAMENTO

 BARRIERE ARCHITETTONICHE DELL'EDIFICIO PUBBLICO

 STRATEGICO SCUOLA MEDIA STATALE "LUCA TOZZI" AD ALTA


 PROFESSIONALITA' NELLE MATERIE COMMERCIALI E TURISTICHE

 10 FEB. 2014

 ALLEGATO GRAFICO AL

 PIANO DI SICUREZZA

 TAV. N. 7

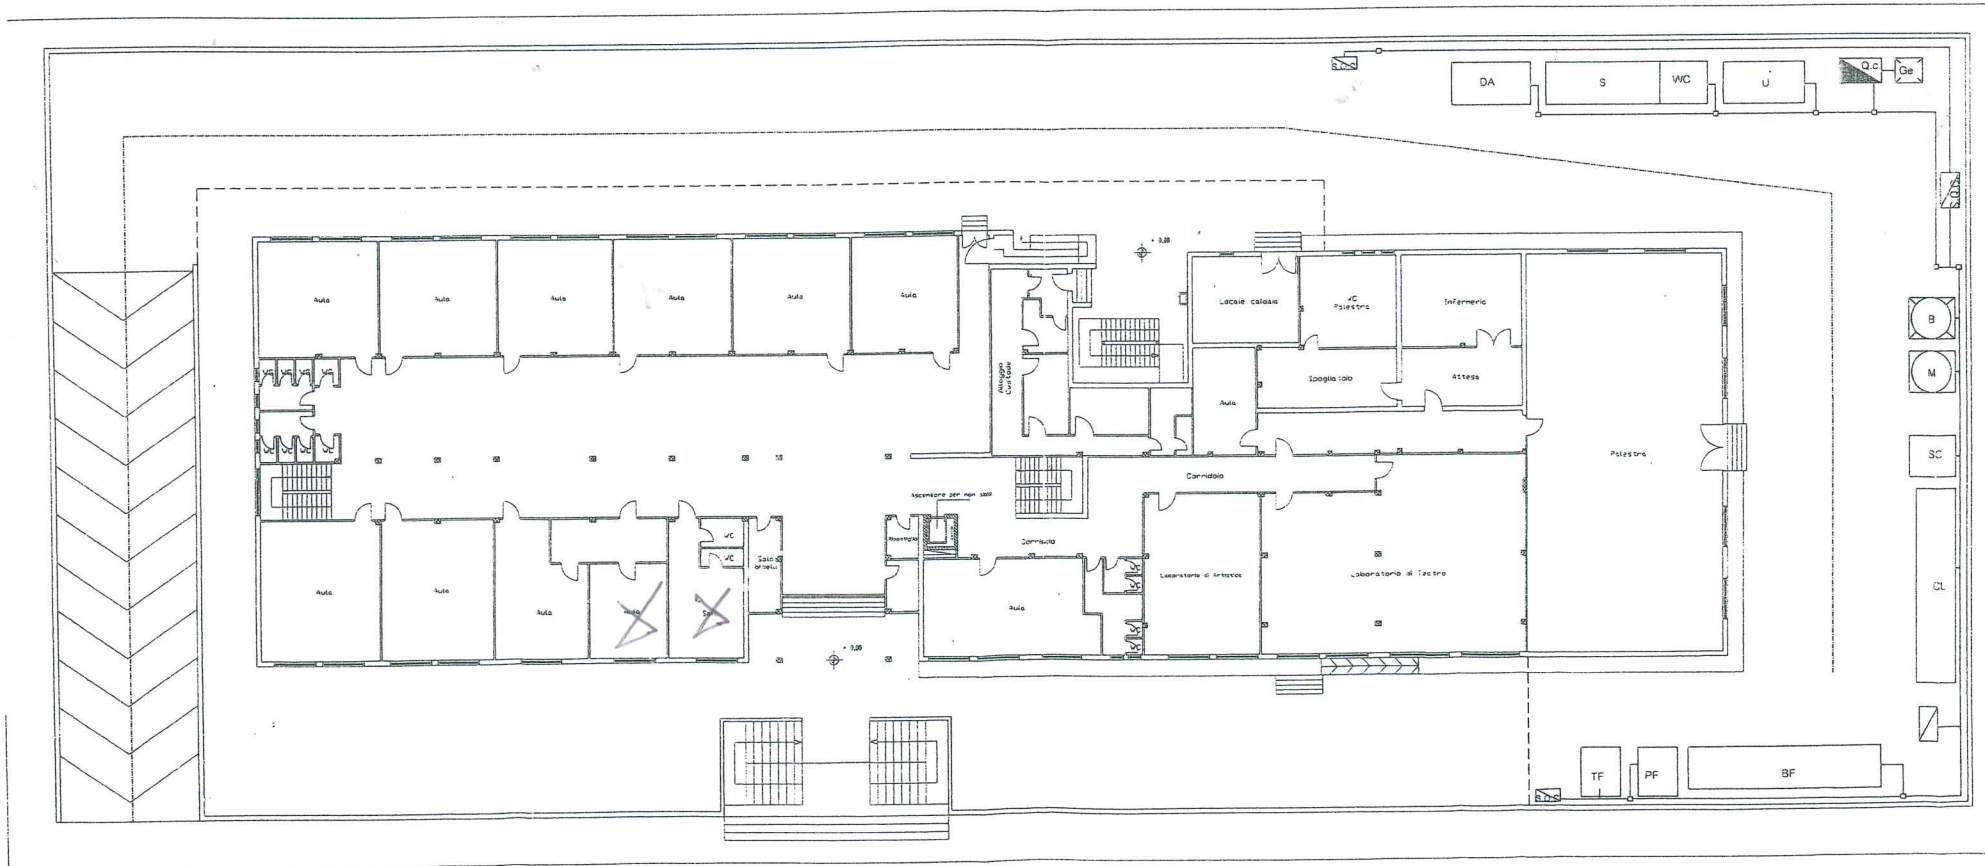

- LEGENDA**
- L UFFICIO
 - S SPOGLIATOIO
 - EF BANCO FERRAIOLO
 - DA DEPOSITO ATTREZZI
 - CL BANCO CARPENTERIA IN LEGNO
 - SC SEGA CIRCOLARE
 - PF PIEGA FERRI
 - TF TAGLIA FERRI
 - M MOLAZZA
 - B BETONIERA
 - Ge GRUPPO ELETROGENO
 - Q.C. QUADRO GENERALE DI CANTIERE
 - S.Q.C. SOTTOQUADRO ASC
 - RECHINZIONE CANTIERE
 - MOVIMENTI MEZZI E MANOOPERA
 - LINEA DI TRANSITO
 - POZZETTO DI MESSA A TERRA
 - LINEA DI TERRA

